

MAPA
SYTUACYJNO-WYSOKOŚCIOWA
skala 1:500

linia kolejowa nr 19 Warszawa Główna Towarowa - Józefinów
km 4.630-4.770
układ: 2000, 0 - Wisły
arkusz 1/1


Województwo: mazowieckie
Powiat: pruszkowski
Gmina: Piastów
Obręb: 02, Numer działki: 701/3
Obręb: 04, Numer działki: 278/5, 278/6

Nie wyklucza się istnienia w terenie urządzeń podziemnych dla których gestorzy sieci nie dopełnili obowiązku przeprowadzenia geodezyjnej inwentaryzacji powykonawczej przed zasypaniem. Granice prawne według protokołów z ustalenia granic - kopie dokumentów w zasobie PKP S.A.

MAPA DO CELÓW
PROJEKTOWYCH

Aktualizacji mapy w granicach PKP w wrześniu 2023 r.
dokonał:

GEODETA UPRAWNIONY
Bodowaj
Kazimiera Pochodyła
Nr upr. zawod. 13929

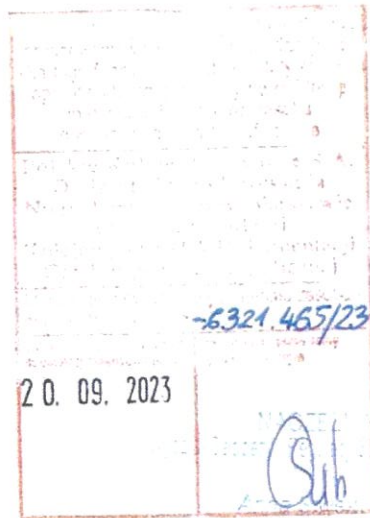

**ZA ZGODNOŚĆ
Z ORYGINAŁEM**

mgr Inż. Marcin Rówicki
Uprawnienia budowlane do projektowania
i kierowania robotami budowlanymi bez ograniczeń
w specjalności instalacyjnej w zakresie sieci, instalacji
i urządzeń elektrycznych i elektroenergetycznych
nr MAZ/0169/PW0E/04

teren zamknięty PKP

Niniejsza mapa do opracowania projektów technicznych, planów zagospodarowania terenu, uzyskaniu opinii o lokalizacji projektowanych sieci w KZUDP, zgłoszeniu robót budowlanych, uzyskaniu decyzji pozwolenia na budowę.


Legenda:

Granice terenu zamkniętego oraz granice działki nr 278/6 oznaczono linią ciągłą w kolorze niebieskim

Granice obszaru inwestycji oraz obszar oddziaływania oznaczono linią przerywaną w kolorze różowym oraz literami A, B, C, D, E, F

278/6 - oznaczenie numeru działki ewidencyjnej

Skala 1:500

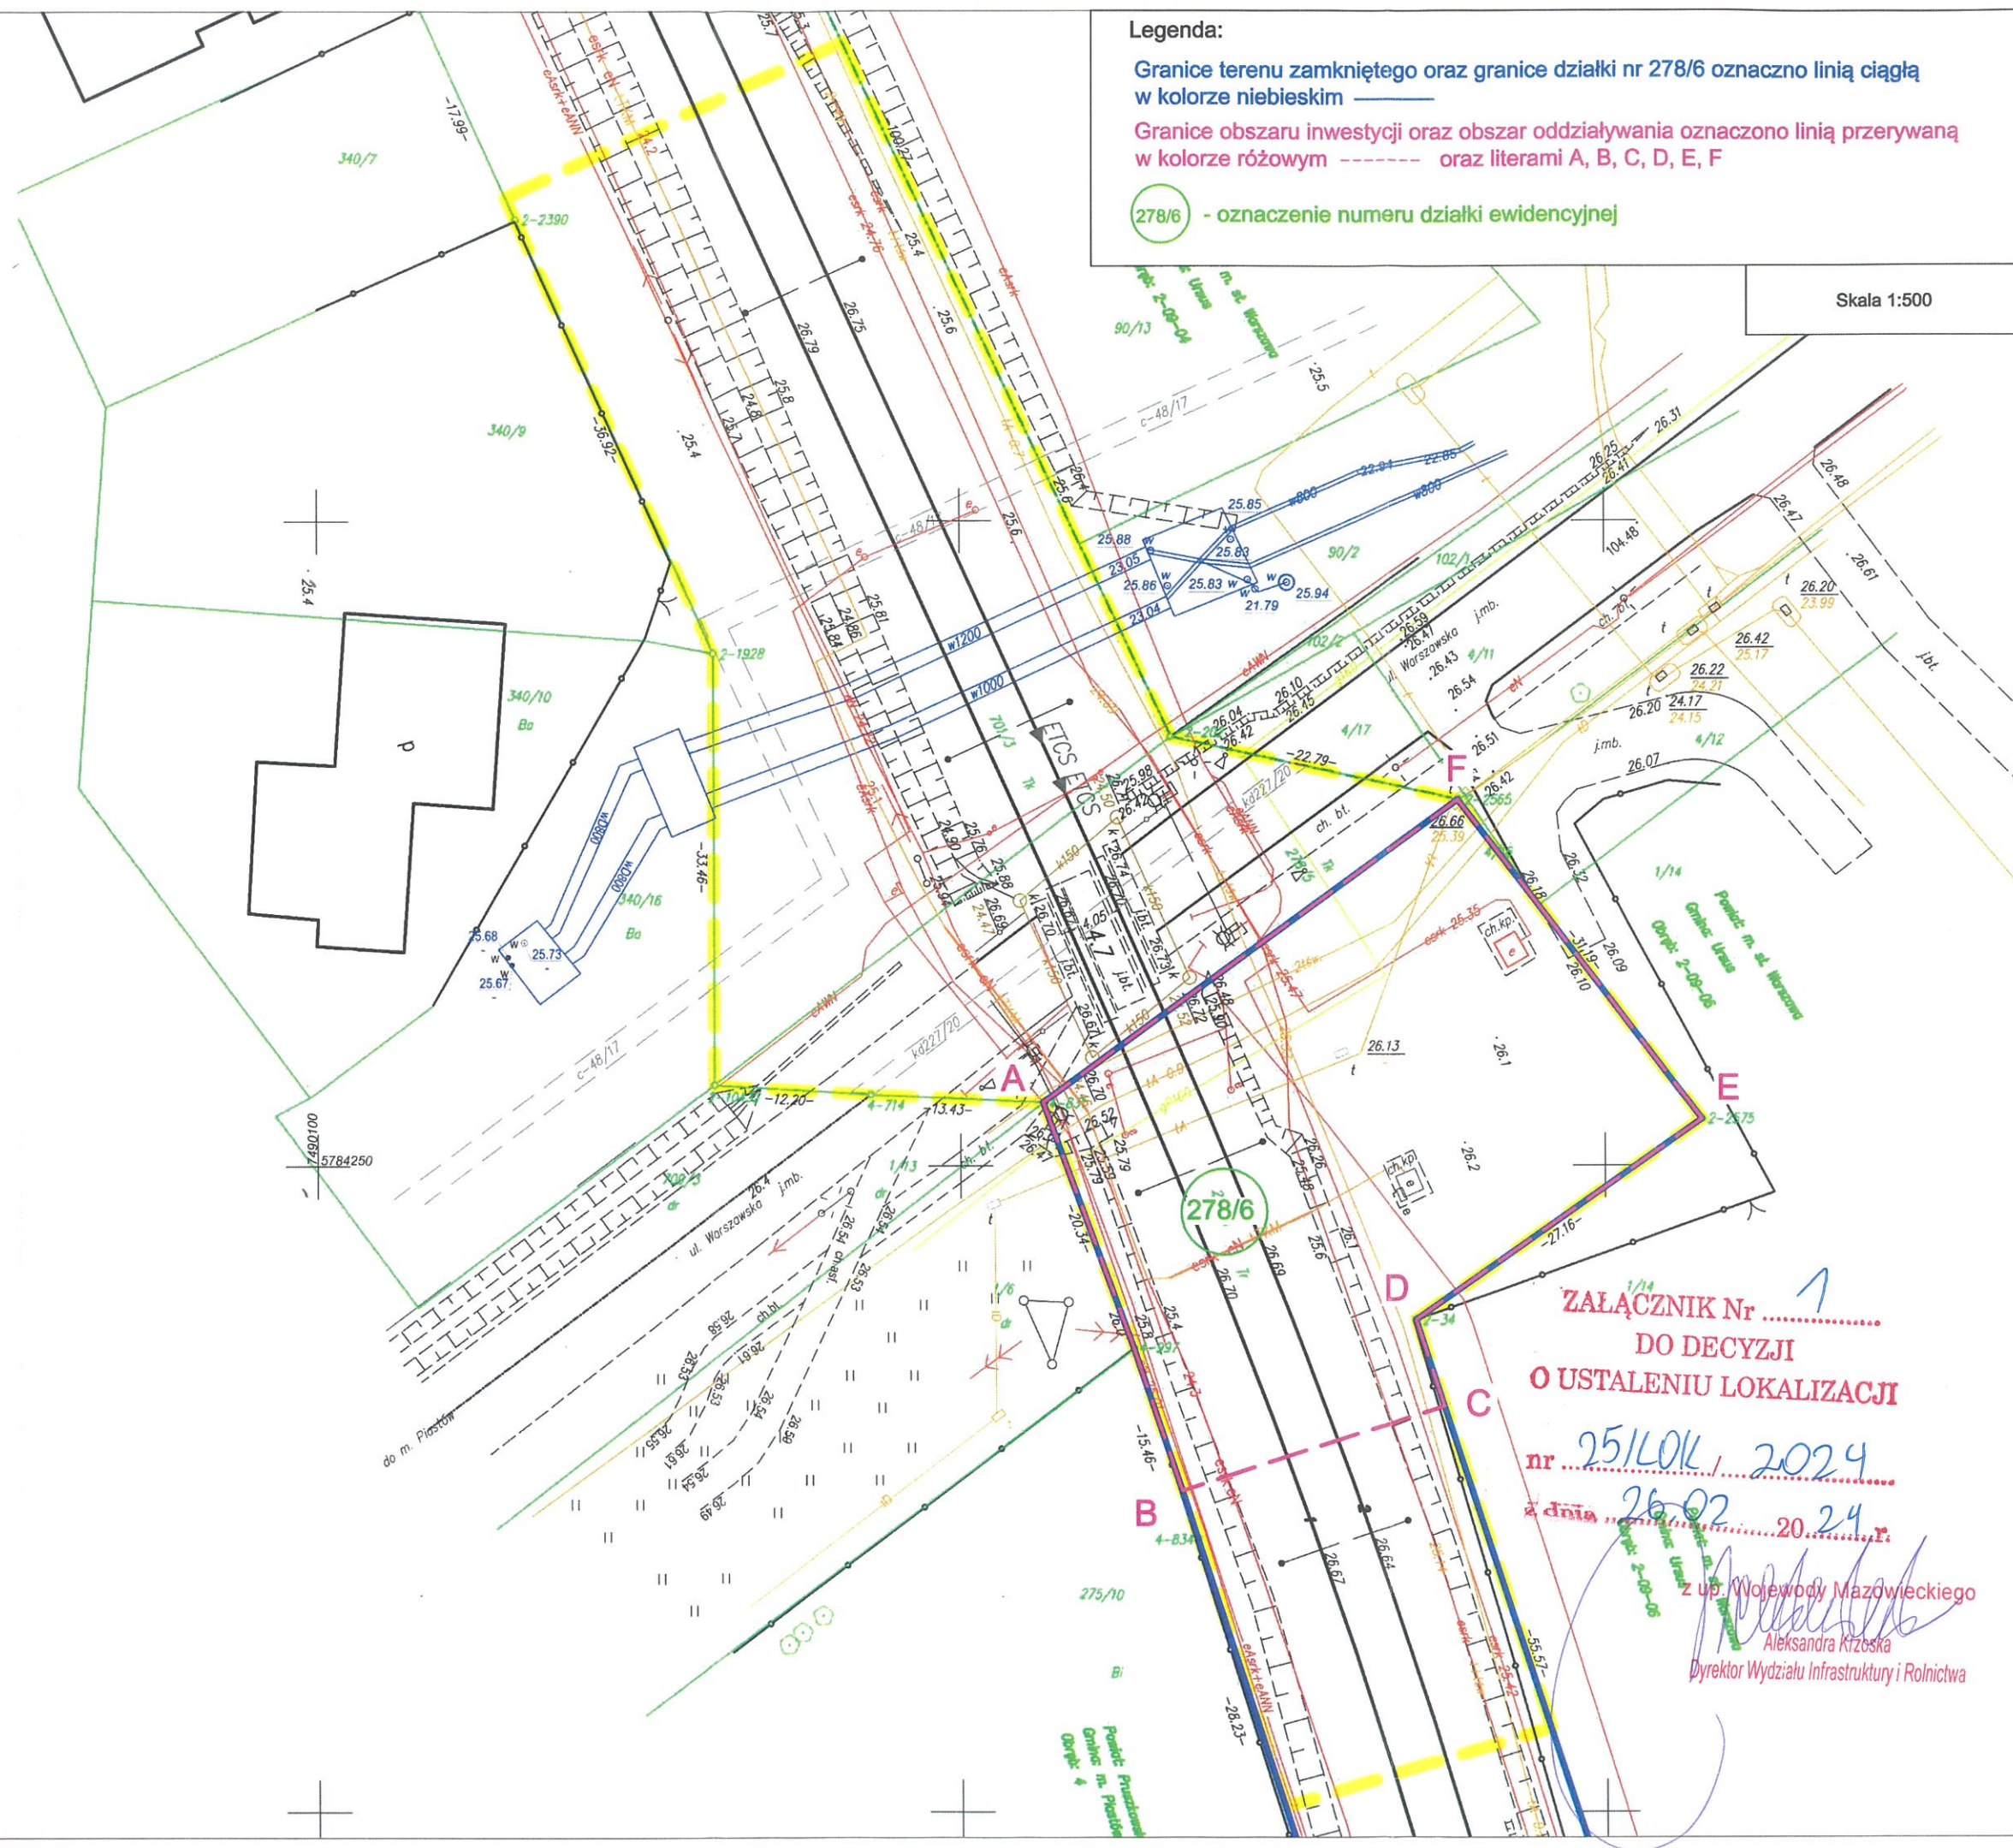

ZALĄCZNIK Nr
DO DECYZJI
O USTALENIU LOKALIZACJI
nr 251/LOK/2024
z dnia 26.02.2024 r.

z up. Wojewody Mazowieckiego
Aleksandra Kizoska
Dyrektor Wydziału Infrastruktury i Rolnictwa