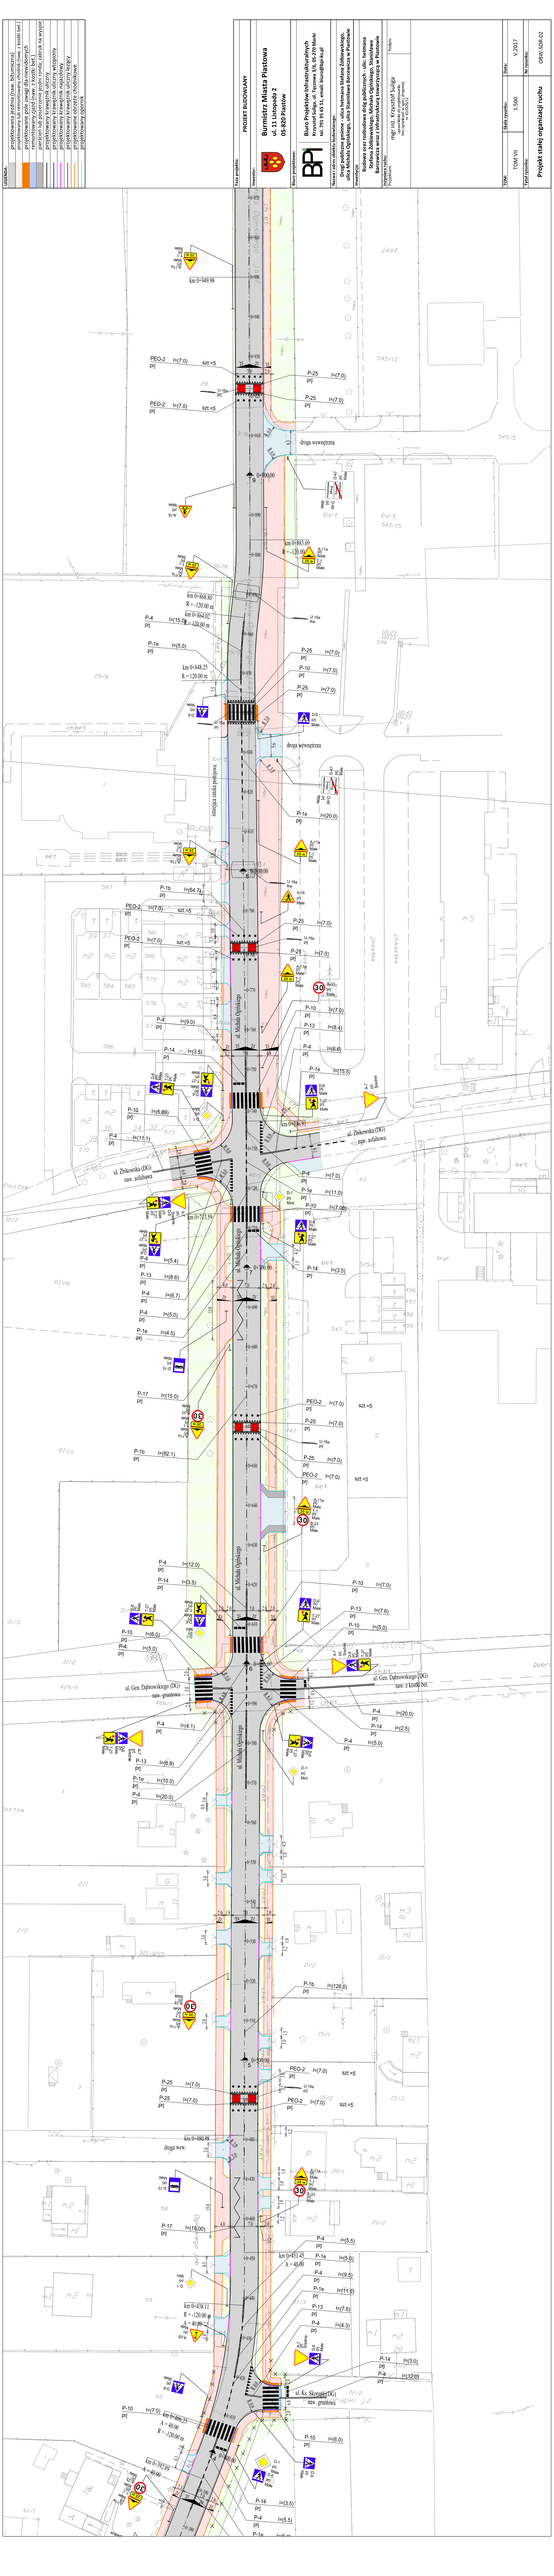
LEGENDA:
projektowana jednostka ruchu: Skrzyżowanie nr 1 ul. Ks. Kard. Stefana Wyszyńskiego
projektowana jednostka ruchu: Skrzyżowanie nr 2 ul. Ks. Kard. Stefana Wyszyńskiego
projektowana jednostka ruchu: Skrzyżowanie nr 3 ul. Ks. Kard. Stefana Wyszyńskiego
projektowana jednostka ruchu: Skrzyżowanie nr