


MIEJSCOWY PLAN ZAGOSPODAROWANIA PRZESTRZENNEGO CZĘŚCI MIASTA PIASTOWA „WOJSKA POLSKIEGO-PÓŁNOC” SKALA 1:1000

ZAŁĄCZNIK NR 1 DO UCHWAŁY NR XX/87/2007
RADY MIEJSKIEJ W PIASTOWIE
Z DNIA 30 PAŹDZIERNIKA 2007 R.

FRAGMENT STUDIUM UWARUNKOWAŃ I KIERUNKÓW ZAGOSPODAROWANIA MIASTA PIASTOWA SKALA 1:10 000

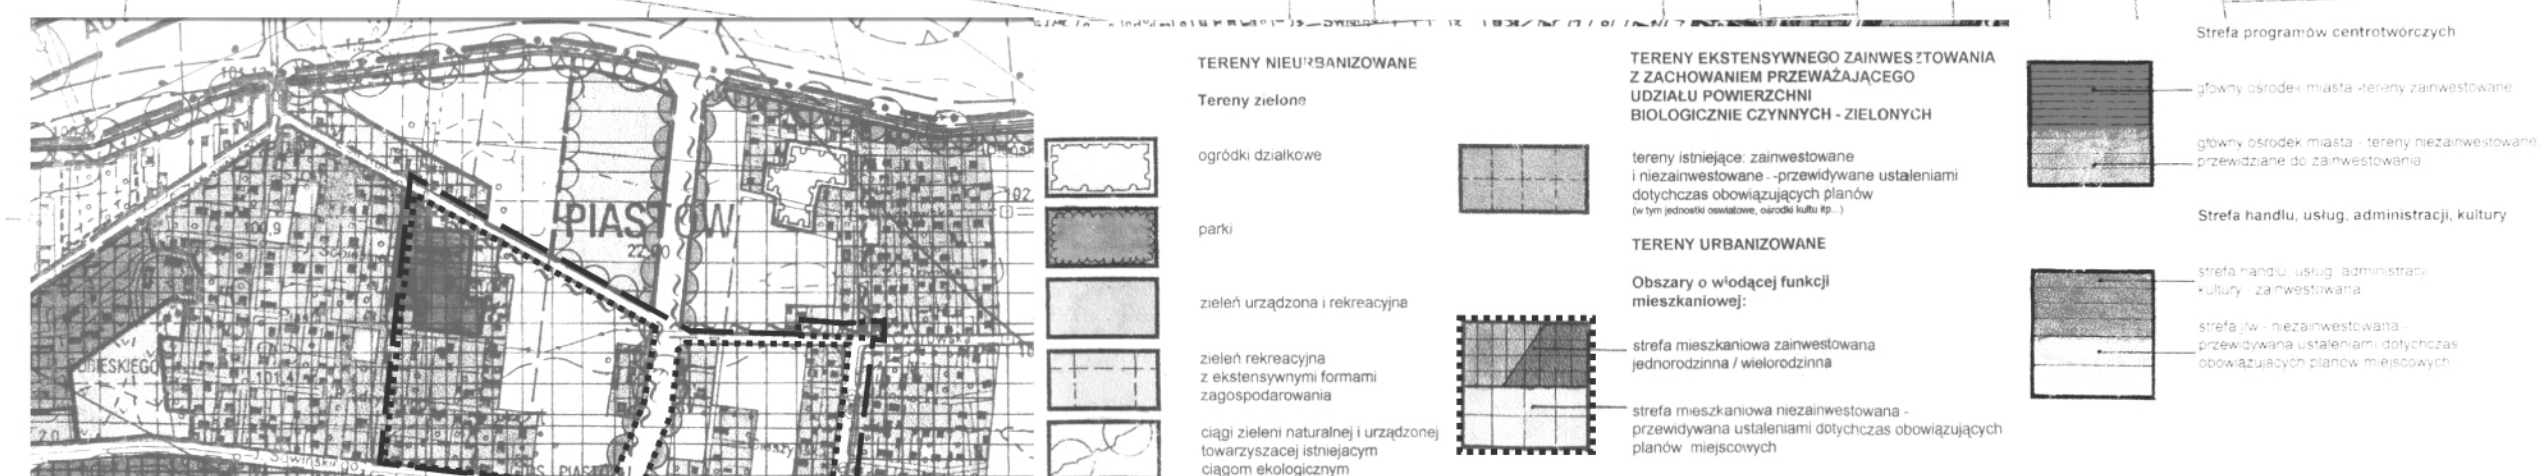

LEGENDA USTALENIA PLANU

- granica obszaru objętego planem
- linia rozgraniczająca tereny o różnym przeznaczeniu i różnych zasadach zagospodarowania
- nieprzekraczalna linia zabudowy
- obowiązująca linia zabudowy

TERENY O RÓŻNYM PRZEZNACZENIU I RÓŻNYCH ZASADACH ZAGOSPODAROWANIA

- MN1/U**
MN2/U
MN3/U tereny zabudowy mieszkaniowej jednorodzinnej i usług
- MW/U** tereny zabudowy mieszkaniowej wielorodzinnej i usług
- MW/MN/U** tereny zabudowy mieszkaniowej jednorodzinnej, wielorodzinnej i usług
- U/MN** teren usług i zabudowy mieszkaniowej jednorodzinnej

tereny komunikacji

- KDz** tereny dróg publicznych ulice zbiorcze
- KDL** tereny dróg publicznych ulice lokalne
- KDD** tereny dróg publicznych ulice dojazdowe

WYMIARY

- 10,0;10,5;12,0;12,5;
13,0;14,0;15,0;18,0;
19,5;20,0;20,5;34,0;
34,5;35,0
- 5,0; 6,0
- 5,0

- wymiary terenów komunikacji w liniach rozgraniczających
- odległości nieprzekraczalnych linii zabudowy od linii rozgraniczających
- odległości obowiązujących linii zabudowy od linii rozgraniczających

ELEMENTY INFORMACYJNE PLANU NIE PODLEGAJĄCE UCHWALENIU

- os i jezdnia ulicy
- linie rozgraniczające ulic położonych poza obszarem objętym planem
- alternatywne linie rozgraniczające ulic położonych poza obszarem objętym planem
- linie zabudowy terenów położonych poza obszarem objętym planem
- orientacyjny zasięg uciążliwego oddziaływania głównych ulic

mgr inż. arch. Ewa Kwiatużyńska-Strzelecka
upr. nr 1670, czł. OIU w Warszawie nr WA-289