



MIASTO PIASTÓW

układ współrzędnych - PL-2000 strefa 7,
podkład mapowy - kopia wektorowej mapy zasadniczej
pozyskana z powiatowego zasobu geodezyjnego
i kartograficznego Starostwa Powiatowego w Pruszkowie

MIJSCOWY PLAN ZAGOSPODAROWANIA PRZESTRZENNEGO DLA CZĘŚCI PIASTOWA „WOJSKA POLSKIEGO – PÓŁNOC W REJONIE ULICY J. HALLERA I UL. J. SOBIESKIEGO”

RYSUNEK PLANU
ZAŁĄCZNIK NR 1 DO UCHWAŁY NR
RADY MIEJSKIEJ W PIASTOWIE Z DNIA..... R.
SKALA 1:1000

Oznaczenia obowiązujące:


- granice obszaru objętego planem
- linie rozgraniczające tereny o różnym przeznaczeniu lub różnych zasadach zagospodarowania
- nieprzekraczalne linie zabudowy
- wymiarowanie rysunku planu (w metrach)

Przeznaczenie terenów wyodrębnionych liniami rozgraniczającymi:

- MN – tereny zabudowy mieszkaniowej jednorodzinnej
- KDD - tereny dróg publicznych klasy dojazdowej

Oznaczenia informacyjne:

- przyporządkowanie oznaczeń

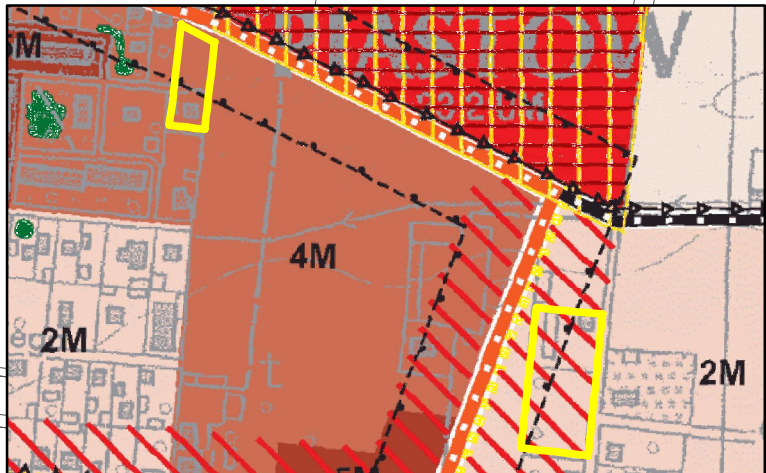

Przeznaczenie terenów	
1M	MN - strefy o przewadze zabudowy mieszkaniowej jednorodzinnej nie przekraczającej wysokości 11 m
2M	MN/MW - strefy o przewadze zabudowy mieszkaniowej jednorodzinnej i wielorodzinnej nie przekraczającej wysokości 11 m
3M	MW/MN - strefy o przewadze zabudowy mieszkaniowej wielorodzinnej i jednorodzinnej nie przekraczającej wysokości 14 m
4M	MW/MN - strefy o przewadze zabudowy mieszkaniowej wielorodzinnej nie przekraczającej wysokości 18 m i jednorodzinnej nie przekraczającej wysokości 14 m
Dopuszczalne funkcje towarzyszące podstawowemu przeznaczeniu terenu	
	strefy wskazane do lokalizowania usług, w tym usług w budynkach wolnostojących
wyrys ze studium uwarunkowań i kierunków zagospodarowania przestrzennego miasta Piastów	
	granice obszaru objętego planem

