


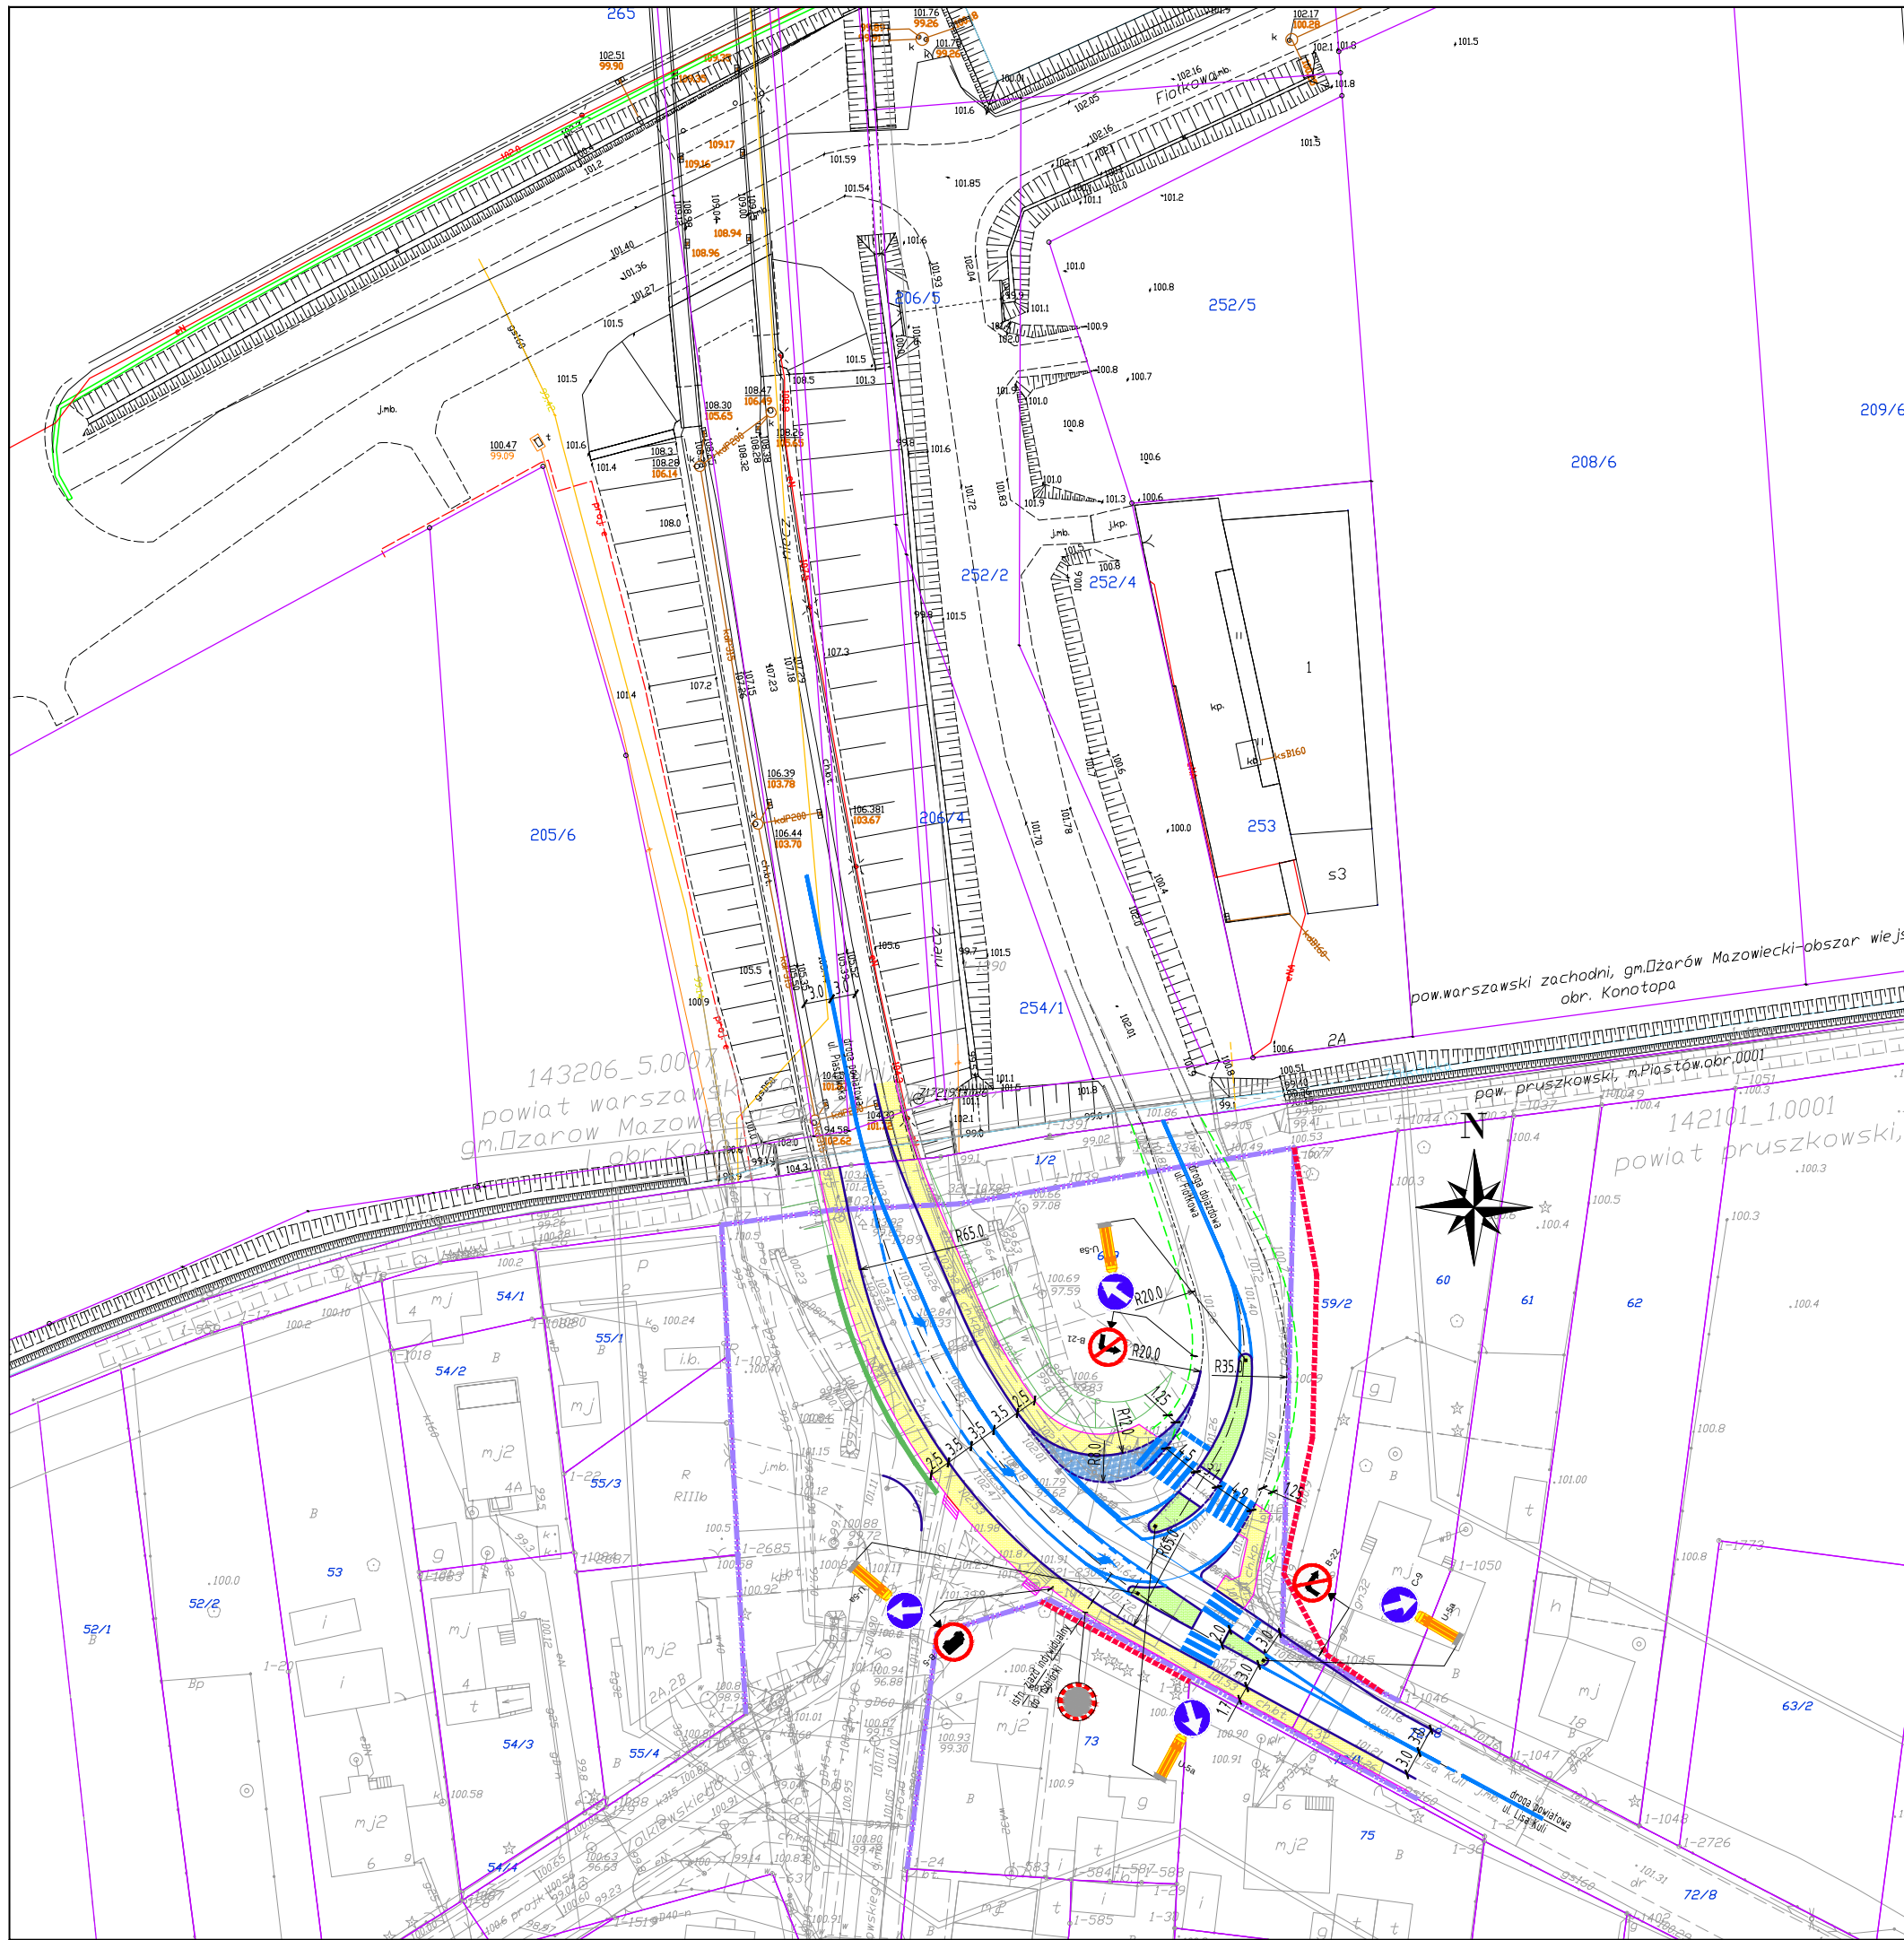

LEGENDA:

- istn. granica pasa drogowego
- ORIENTACYJNA linia rozgraniczająca teren
- proj. krawężnik
- proj. krawężnik obniżony
- proj. krawędź jezdni
- proj. krawędź pobocza gruntowego ulepszonego
- proj. ściana oporowa
- proj. wysepki dzielące
- proj. chodnik
- proj. powierzchnia wybrukowana

UWAGA:

w zakresie oznakowania pokazano
tylko główne założenia co do zasady ruchu na
skrzyżowaniu oraz segracji ruchu

KONCEPCJA ROZBUDOWY DROGI POWIATOWEJ
- SKRZYŻOWANIE ul. Piastowska/ul. Lisa Kuli/ul. Fiołkowa
SKALA 1:500